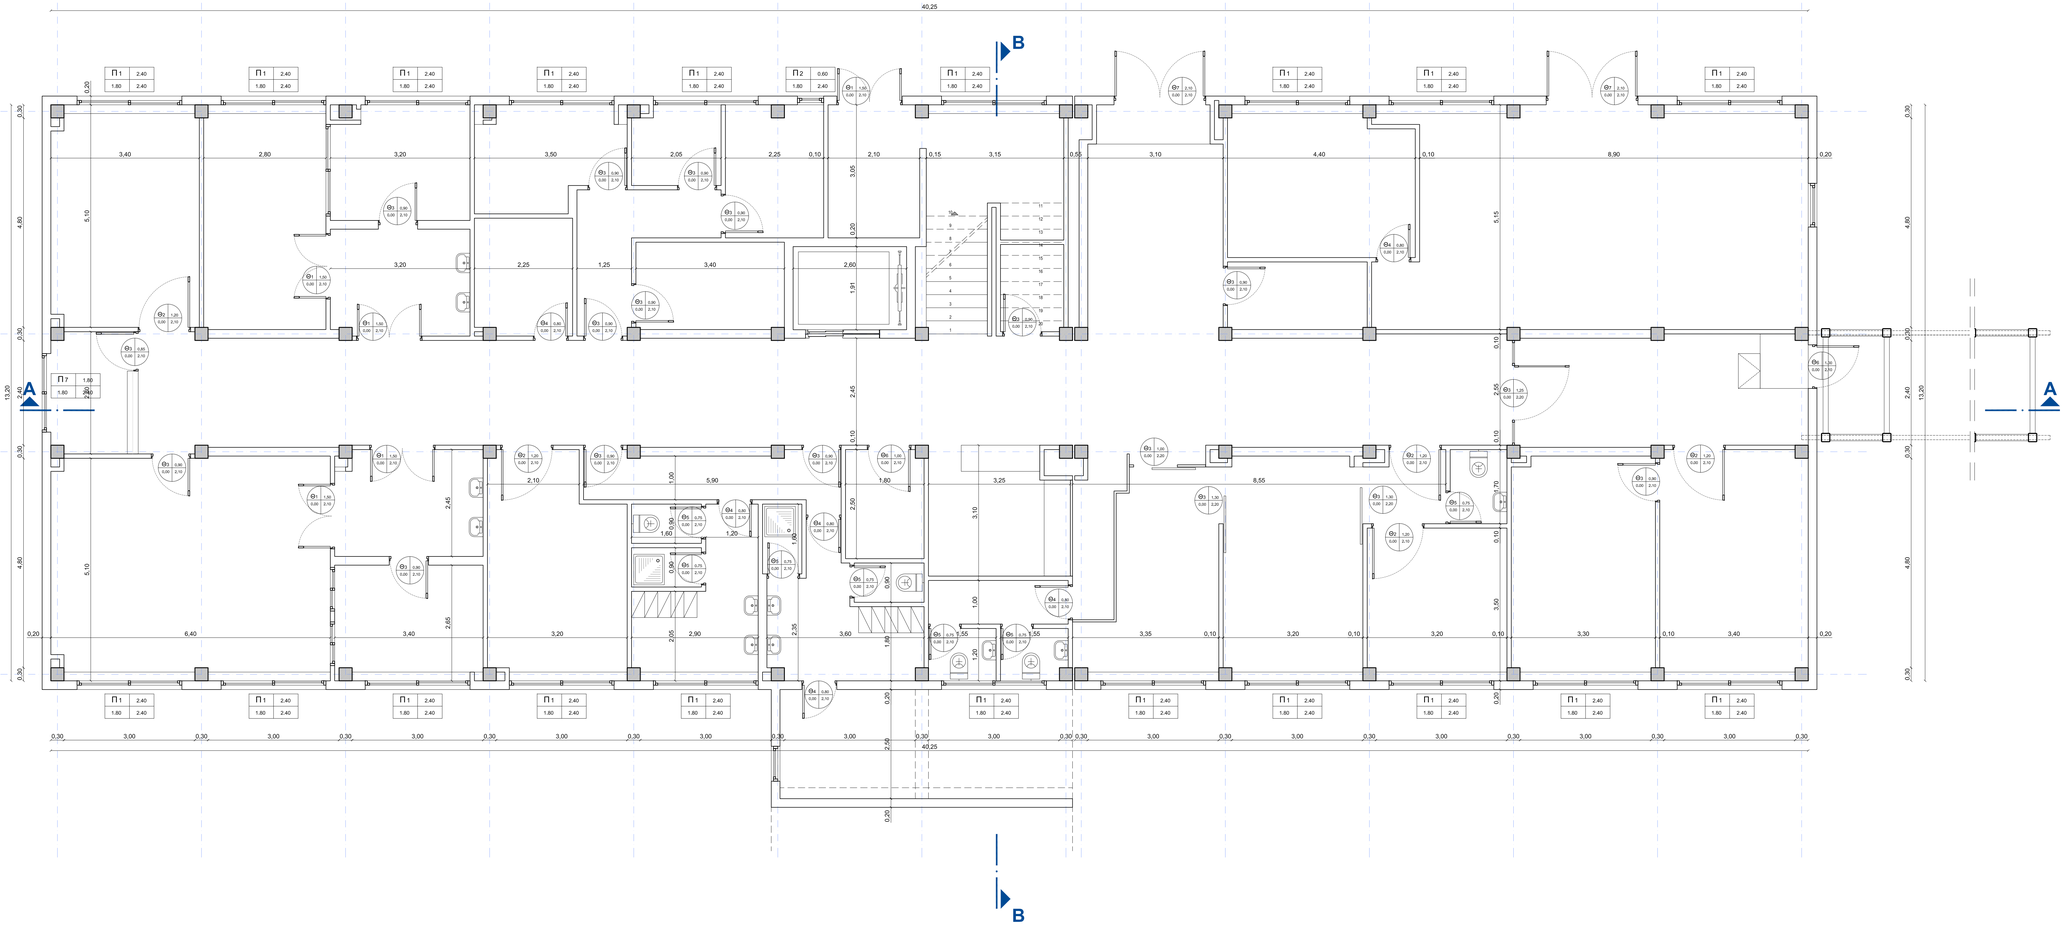


ΚΥΡΙΟΣ ΕΡΓΟΥ

ΕΛΛΗΝΙΚΗ ΔΗΜΟΚΡΑΤΙΑ
ΥΠΟΥΡΓΕΙΟ ΥΓΕΙΑΣ


ΕΡΓΟ

ΑΝΑΒΑΘΜΙΣΗ ΚΑΙ ΑΝΑΔΙΑΡΡΥΘΜΙΣΗ ΤΜΗΜΑΤΩΝ ΤΩΝ ΚΤΙΡΙΑΚΩΝ ΥΠΟΔΟΜΩΝ ΤΗΣ ΑΠΟΚΕΝΤΡΩΜΕΝΗΣ ΟΡΓΑΝΙΚΗΣ ΜΟΝΑΔΑΣ: "ΔΥΤΙΚΗ ΑΤΤΙΚΗ ΑΓΙΑ ΒΑΡΒΑΡΑ"

ΘΕΣΗ

ΔΩΔΕΚΑΝΗΣΟΥ 31 - ΑΓΙΑ ΒΑΡΒΑΡΑ

ΚΛΕΙΔΑ

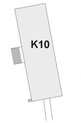

ΜΕΛΕΤΗΤΕΣ

ΔΙΕΥΘΥΝΣΗ ΤΕΧΝΙΚΩΝ ΥΠΗΡΕΣΙΩΝ (ΔΤΥ) ΥΠΟΥΡΓΕΙΟΥ ΥΓΕΙΑΣ

ΣΥΜΒΟΥΛΟΙ ΣΥΝΤΑΞΗΣ ΦΑΚ ΔΗΜΟΠΡΑΤΗΣΗΣ

ARCVIBE ARCHITECTS E.E.

ΣΤΑΔΙΟ ΜΕΛΕΤΗΣ

ΑΡΧΙΤΕΚΤΟΝΙΚΑ
ΣΤΑΤΙΚΑ
ΗΛΕΚΤΡΟΜΗΧΑΝΟΛΟΓΙΚΑ

ΤΙΤΛΟΣ ΣΧΕΔΙΟΥ

K10 - ΚΑΤΟΨΗ ΥΠΟΓΕΙΟΥ

ΚΛΙΜΑΚΑ	1:50
ΗΜ/ΝΙΑ	ΙΟΥΛ. 2026

ΣΦΡΑΓΙΔΕΣ - ΥΠΟΓΡΑΦΕΣ

ΑΝΑΘΕΩΡΗΣΕΙΣ: 1η : 2η : 3η : 4η :