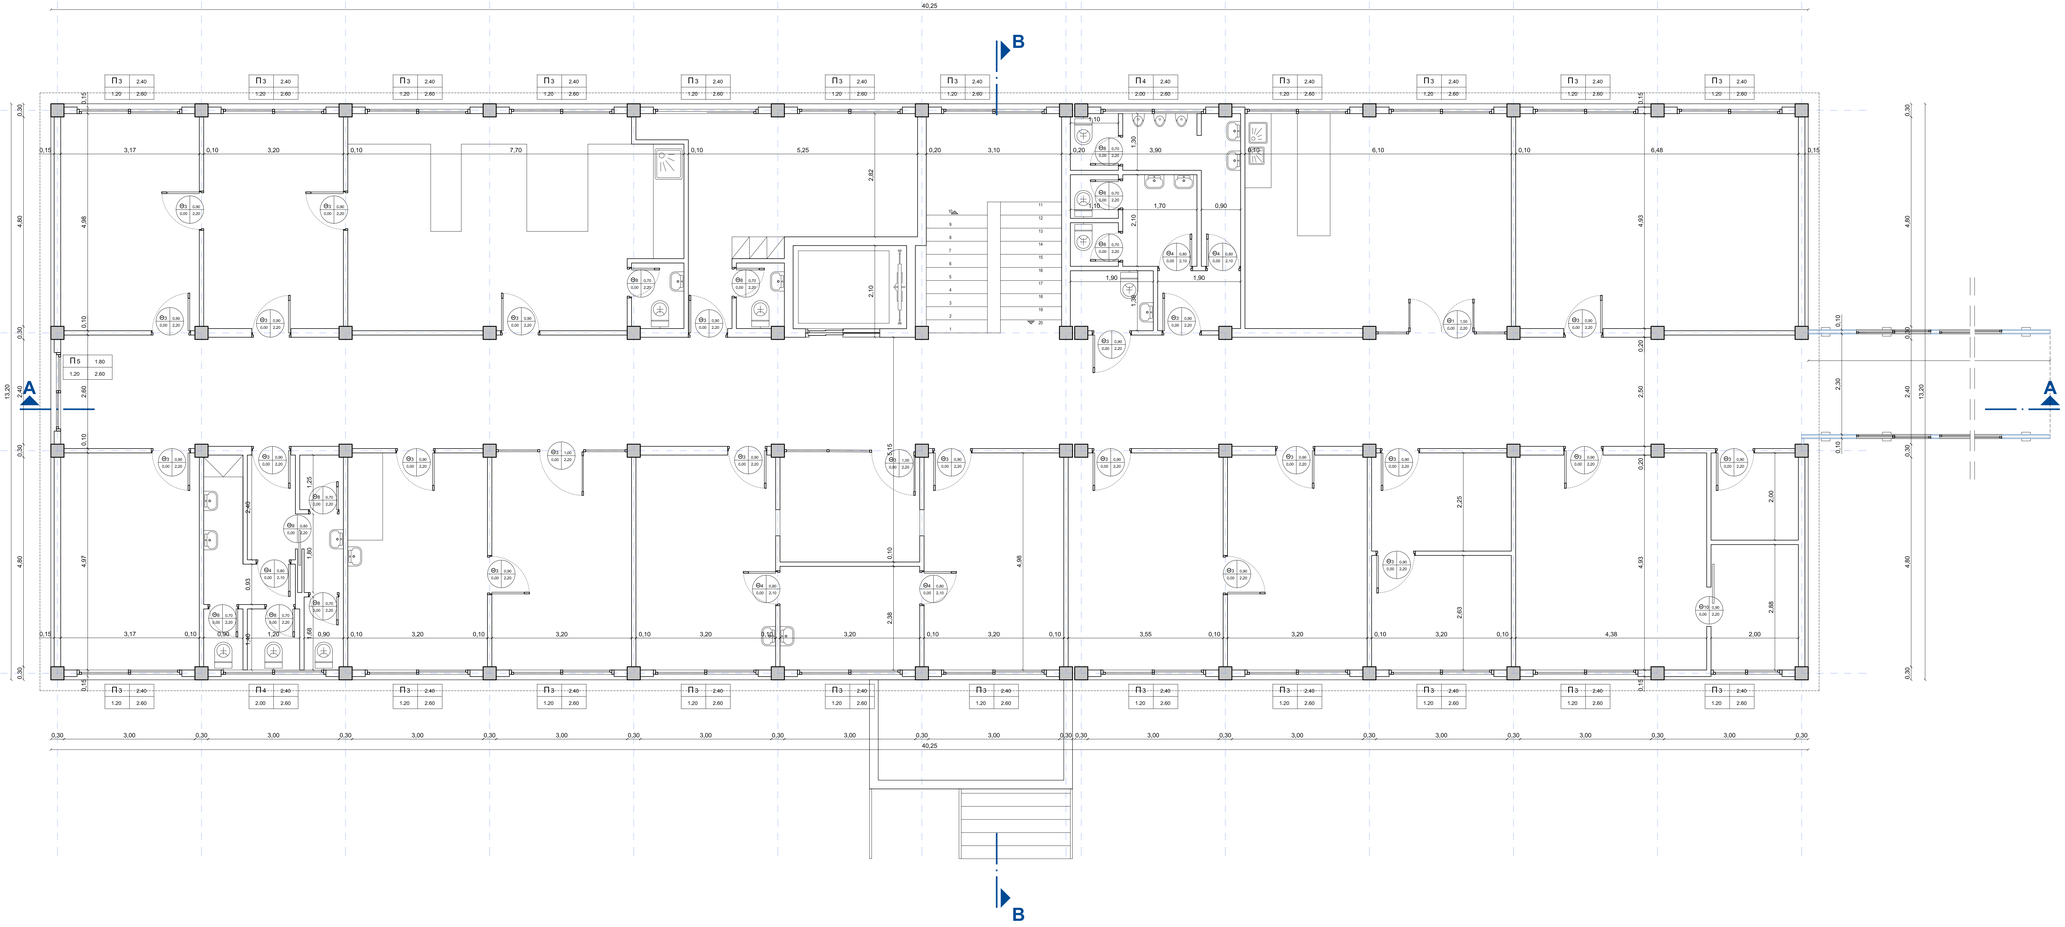



ΚΥΡΙΟΣ ΕΡΓΟΥ

**ΕΛΛΗΝΙΚΗ ΔΗΜΟΚΡΑΤΙΑ**
**ΥΠΟΥΡΓΕΙΟ ΥΓΕΙΑΣ**


ΕΡΓΟ

**ΑΝΑΒΑΘΜΙΣΗ ΚΑΙ ΑΝΑΔΙΑΡΡΥΘΜΙΣΗ ΤΜΗΜΑΤΩΝ ΤΩΝ ΚΤΙΡΙΑΚΩΝ ΥΠΟΔΟΜΩΝ ΤΗΣ ΑΠΟΚΕΝΤΡΩΜΕΝΗΣ ΟΡΓΑΝΙΚΗΣ ΜΟΝΑΔΑΣ: "ΔΥΤΙΚΗ ΑΤΤΙΚΗ ΑΓΙΑ ΒΑΡΒΑΡΑ"**

ΘΕΣΗ

ΔΩΔΕΚΑΝΗΣΟΥ 31 - ΑΓΙΑ ΒΑΡΒΑΡΑ

ΚΛΕΙΔΑ

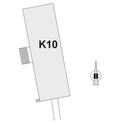


ΜΕΛΕΤΗΤΕΣ

ΔΙΕΥΘΥΝΣΗ ΤΕΧΝΙΚΩΝ ΥΠΗΡΕΣΙΩΝ (ΔΤΥ)
ΥΠΟΥΡΓΕΙΟΥ ΥΓΕΙΑΣ

ΣΥΜΒΟΥΛΟΣ ΣΥΝΤΑΞΗΣ
ΦΑΚ ΔΗΜΟΠΡΑΤΗΣΗΣ

ARCVIBE ARCHITECTS E.E.

ΣΤΑΔΙΟ ΜΕΛΕΤΗΣ

ΑΡΧΙΤΕΚΤΟΝΙΚΑ
ΣΤΑΤΙΚΑ
ΗΛΕΚΤΡΟΜΗΧΑΝΟΛΟΓΙΚΑ

ΤΙΤΛΟΣ ΣΧΕΔΙΟΥ

# Κ10 - ΚΑΤΟΨΗ ΟΡΟΦΟΥ

ΚΛΙΜΑΚΑ 1:50

ΗΜ/ΝΙΑ ΙΟΥΛ. 2026

ΣΦΡΑΓΙΔΕΣ - ΥΠΟΓΡΑΦΕΣ

ΑΝΑΘΕΩΡΗΣΕΙΣ 1η : 2η : 3η : 4η :