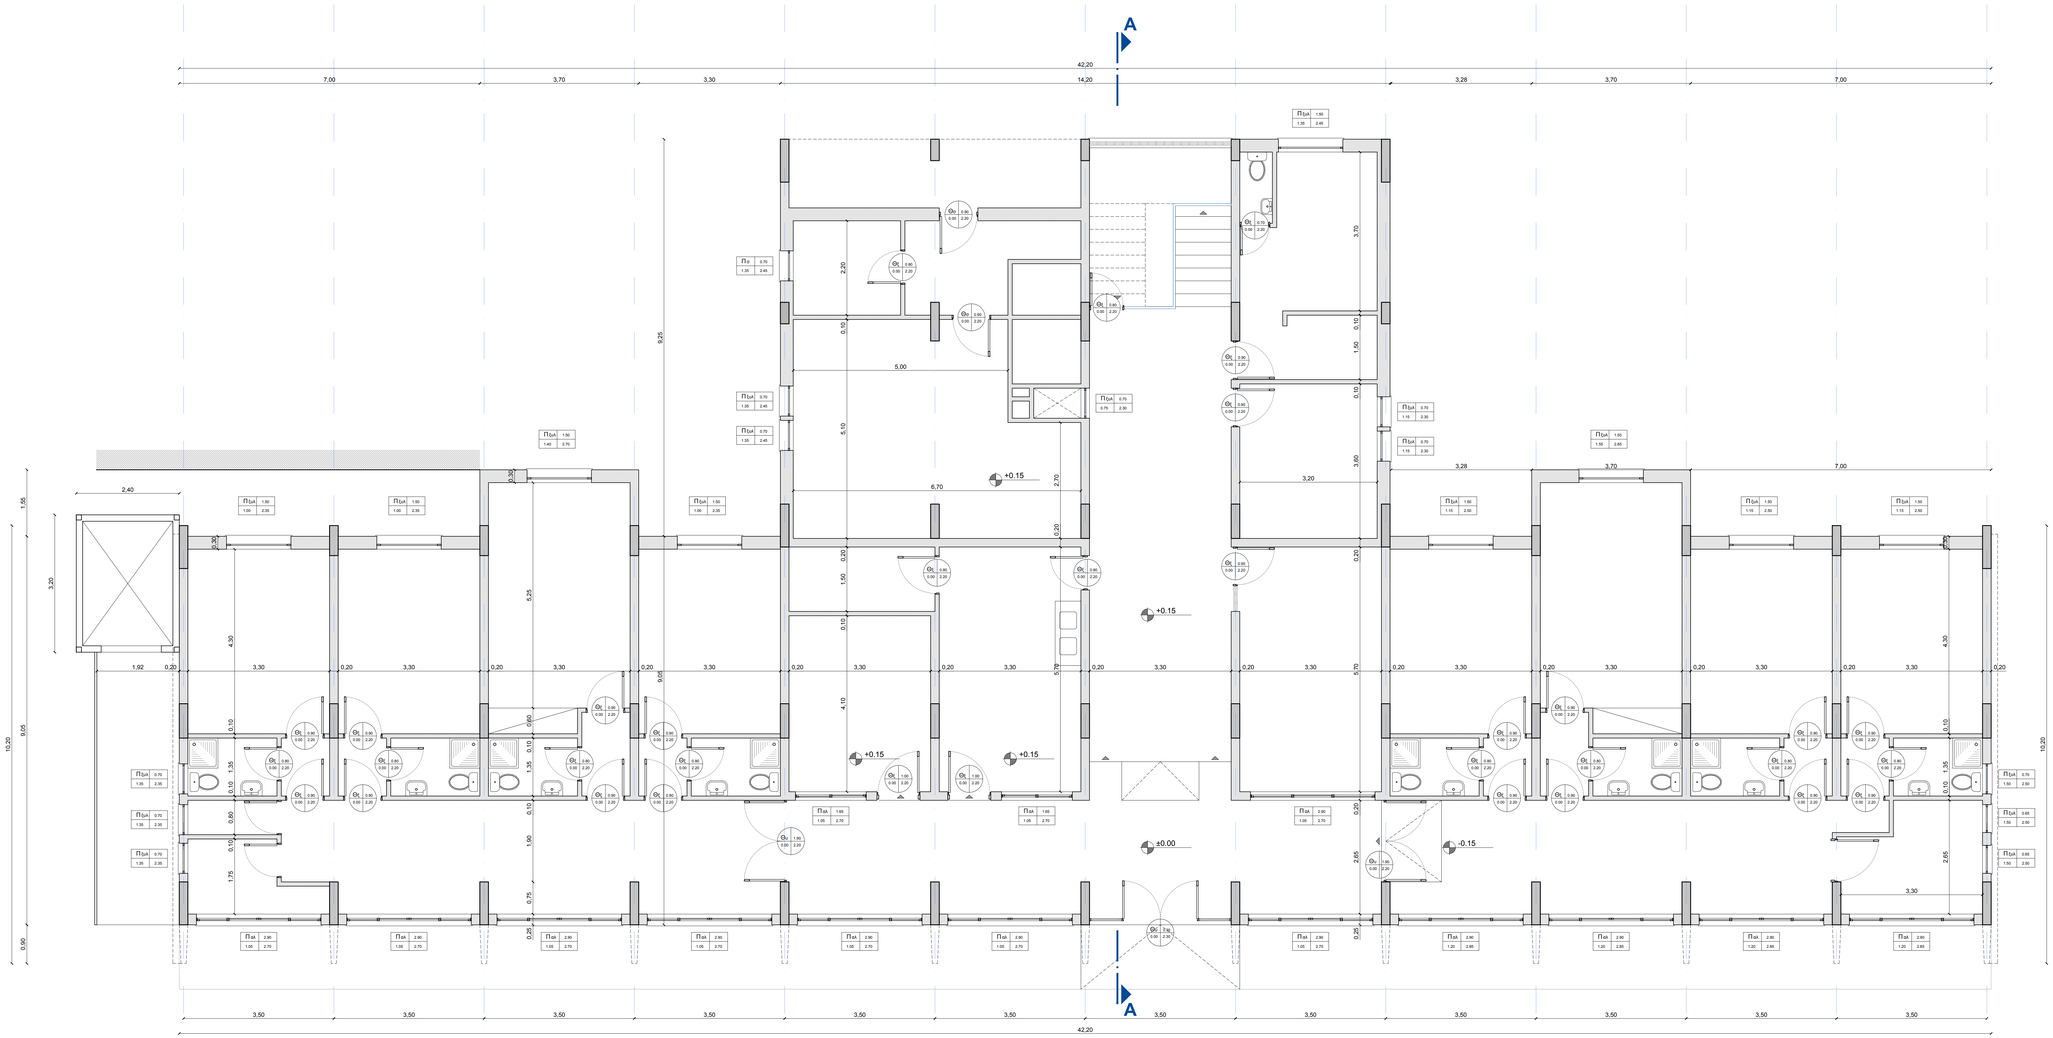


ΚΥΡΙΟΣ ΕΡΓΟΥ

ΕΛΛΗΝΙΚΗ ΔΗΜΟΚΡΑΤΙΑ
ΥΠΟΥΡΓΕΙΟ ΥΓΕΙΑΣ

ΕΡΓΟ

ΑΝΑΒΑΘΜΙΣΗ ΚΑΙ ΑΝΑΔΙΑΡΡΥΘΜΙΣΗ ΤΜΗΜΑΤΩΝ ΤΩΝ ΚΤΙΡΙΑΚΩΝ ΥΠΟΔΟΜΩΝ ΤΗΣ ΑΠΟΚΕΝΤΡΩΜΕΝΗΣ ΟΡΓΑΝΙΚΗΣ ΜΟΝΑΔΑΣ: "ΔΥΤΙΚΗ ΑΤΤΙΚΗ ΑΓΙΑ ΒΑΡΒΑΡΑ"

ΘΕΣΗ

ΔΩΔΕΚΑΝΗΣΟΥ 31 - ΑΓΙΑ ΒΑΡΒΑΡΑ

ΚΛΕΙΔΑ



ΜΕΛΕΤΗΤΕΣ

ΔΙΕΥΘΥΝΣΗ ΤΕΧΝΙΚΩΝ ΥΠΗΡΕΣΙΩΝ (ΔΤΥ)
ΥΠΟΥΡΓΕΙΟΥ ΥΓΕΙΑΣ

ΣΥΜΒΟΥΛΟΣ ΣΥΝΤΑΞΗΣ
ΦΑΚ ΔΗΜΟΠΡΑΤΣΗΣ

ARCVIBE ARCHITECTS E.E.

ΣΤΑΔΙΟ ΜΕΛΕΤΗΣ

ΑΡΧΙΤΕΚΤΟΝΙΚΑ
ΣΤΑΤΙΚΑ
ΗΛΕΚΤΡΟΜΗΧΑΝΟΛΟΓΙΚΑ

ΤΙΤΛΟΣ ΣΧΕΔΙΟΥ

K3 - ΚΑΤΟΨΗ ΙΣΟΓΕΙΟΥ

ΚΛΙΜΑΚΑ	1:50
ΗΜΝΙΑ	ΙΟΥΛ. 2026

ΣΦΡΑΓΙΔΕΣ - ΥΠΟΓΡΑΦΕΣ

ΑΝΑΘΕΩΡΗΣΕΙΣ: 1η : 2η : 3η : 4η :