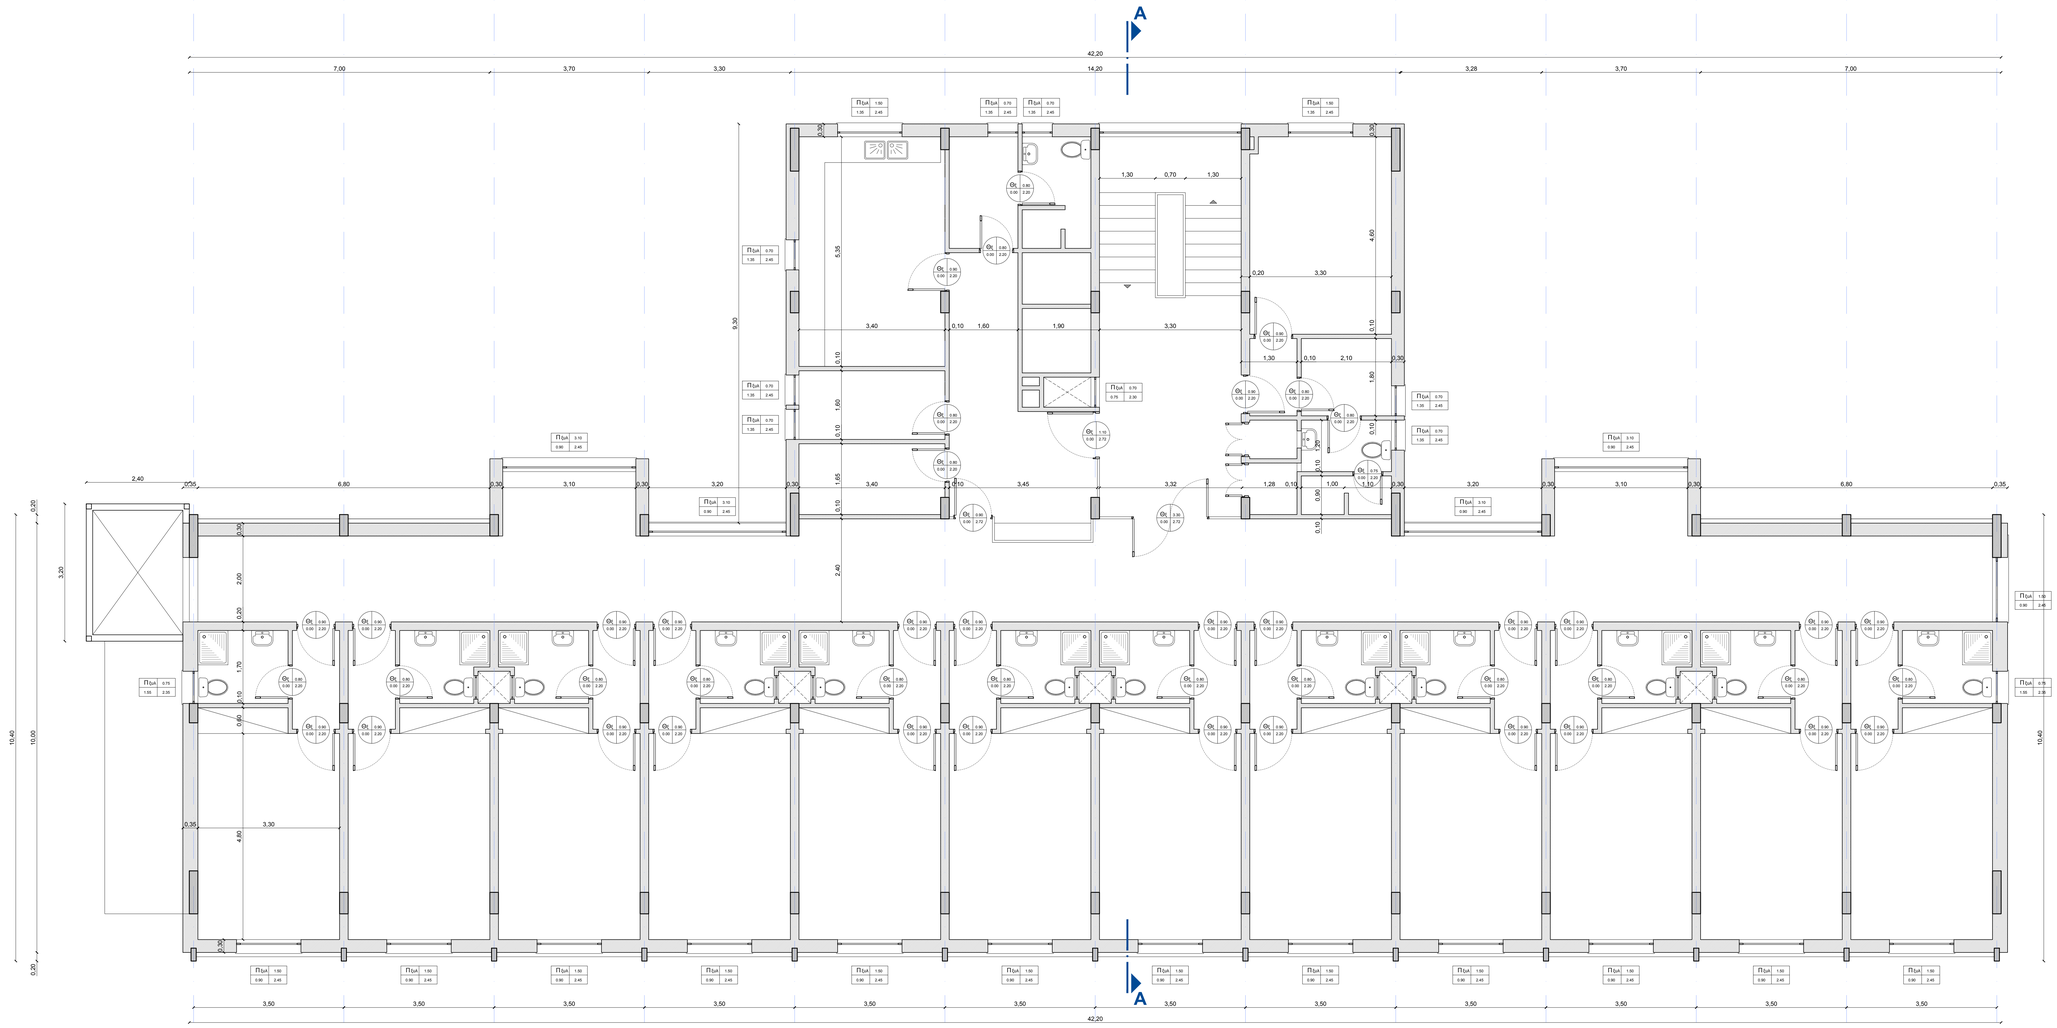



ΚΥΡΙΟΣ ΕΡΓΟΥ

**ΕΛΛΗΝΙΚΗ ΔΗΜΟΚΡΑΤΙΑ**
**ΥΠΟΥΡΓΕΙΟ ΥΓΕΙΑΣ**

ΕΡΓΟ

# ΑΝΑΒΑΘΜΙΣΗ ΚΑΙ ΑΝΑΔΙΑΡΡΥΘΜΙΣΗ ΤΜΗΜΑΤΩΝ ΤΩΝ ΚΤΙΡΙΑΚΩΝ ΥΠΟΔΟΜΩΝ ΤΗΣ ΑΠΟΚΕΝΤΡΩΜΕΝΗΣ ΟΡΓΑΝΙΚΗΣ ΜΟΝΑΔΑΣ: "ΔΥΤΙΚΗ ΑΤΤΙΚΗ ΑΓΙΑ ΒΑΡΒΑΡΑ"

ΘΕΣΗ

ΔΩΔΕΚΑΝΗΣΟΥ 31 - ΑΓΙΑ ΒΑΡΒΑΡΑ

ΚΛΕΙΔΑ




ΜΕΛΕΤΗΤΕΣ

ΔΙΕΥΘΥΝΣΗ ΤΕΧΝΙΚΩΝ ΥΠΗΡΕΣΙΩΝ (ΔΤΥ)
ΥΠΟΥΡΓΕΙΟΥ ΥΓΕΙΑΣ

ΣΥΜΒΟΥΛΟΣ ΣΥΝΤΑΞΗΣ
ΦΑΚ ΔΗΜΟΠΡΑΤΗΣΗΣ

ARCVIBE ARCHITECTS E.E.

ΣΤΑΔΙΟ ΜΕΛΕΤΗΣ

ΑΡΧΙΤΕΚΤΟΝΙΚΑ
ΣΤΑΤΙΚΑ
ΗΛΕΚΤΡΟΜΗΧΑΝΟΛΟΓΙΚΑ

ΤΙΤΛΟΣ ΣΧΕΔΙΟΥ

## K3 - ΚΑΤΟΨΗ ΟΡΟΦΟΥ

| | |
|---|---|
| ΚΛΙΜΑΚΑ | 1:50 |
| ΗΜ/ΝΙΑ | ΙΟΥΛ. 2026 |

ΣΦΡΑΓΙΔΕΣ - ΥΠΟΓΡΑΦΕΣ

ΑΝΑΘΕΩΡΗΣΕΙΣ: 1η : 2η : 3η : 4η :