



ΤΟΜΗ Α-Α

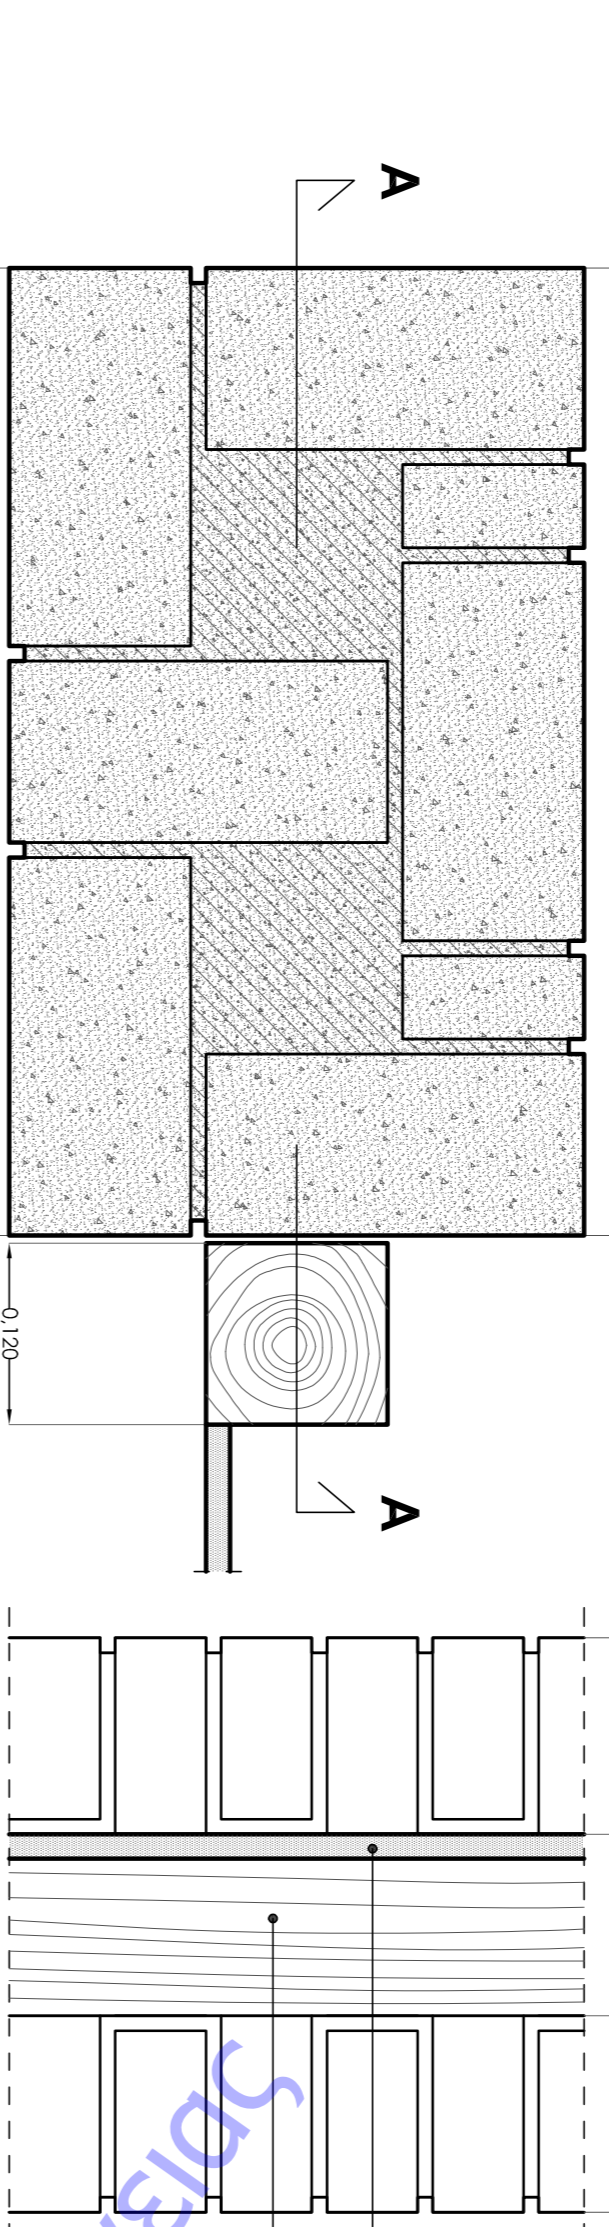


ΟΡΙΖΟΝΤΙΑ ΤΟΜΗ

ΛΕΠΤΟΜΕΡΕΙΑ ΠΑΚΤΩΣΗΣ ΞΥΛΙΝΟΥ ΣΤΙΛΟΥ ΣΤΟΝ ΠΕΡΙΣΣΟ

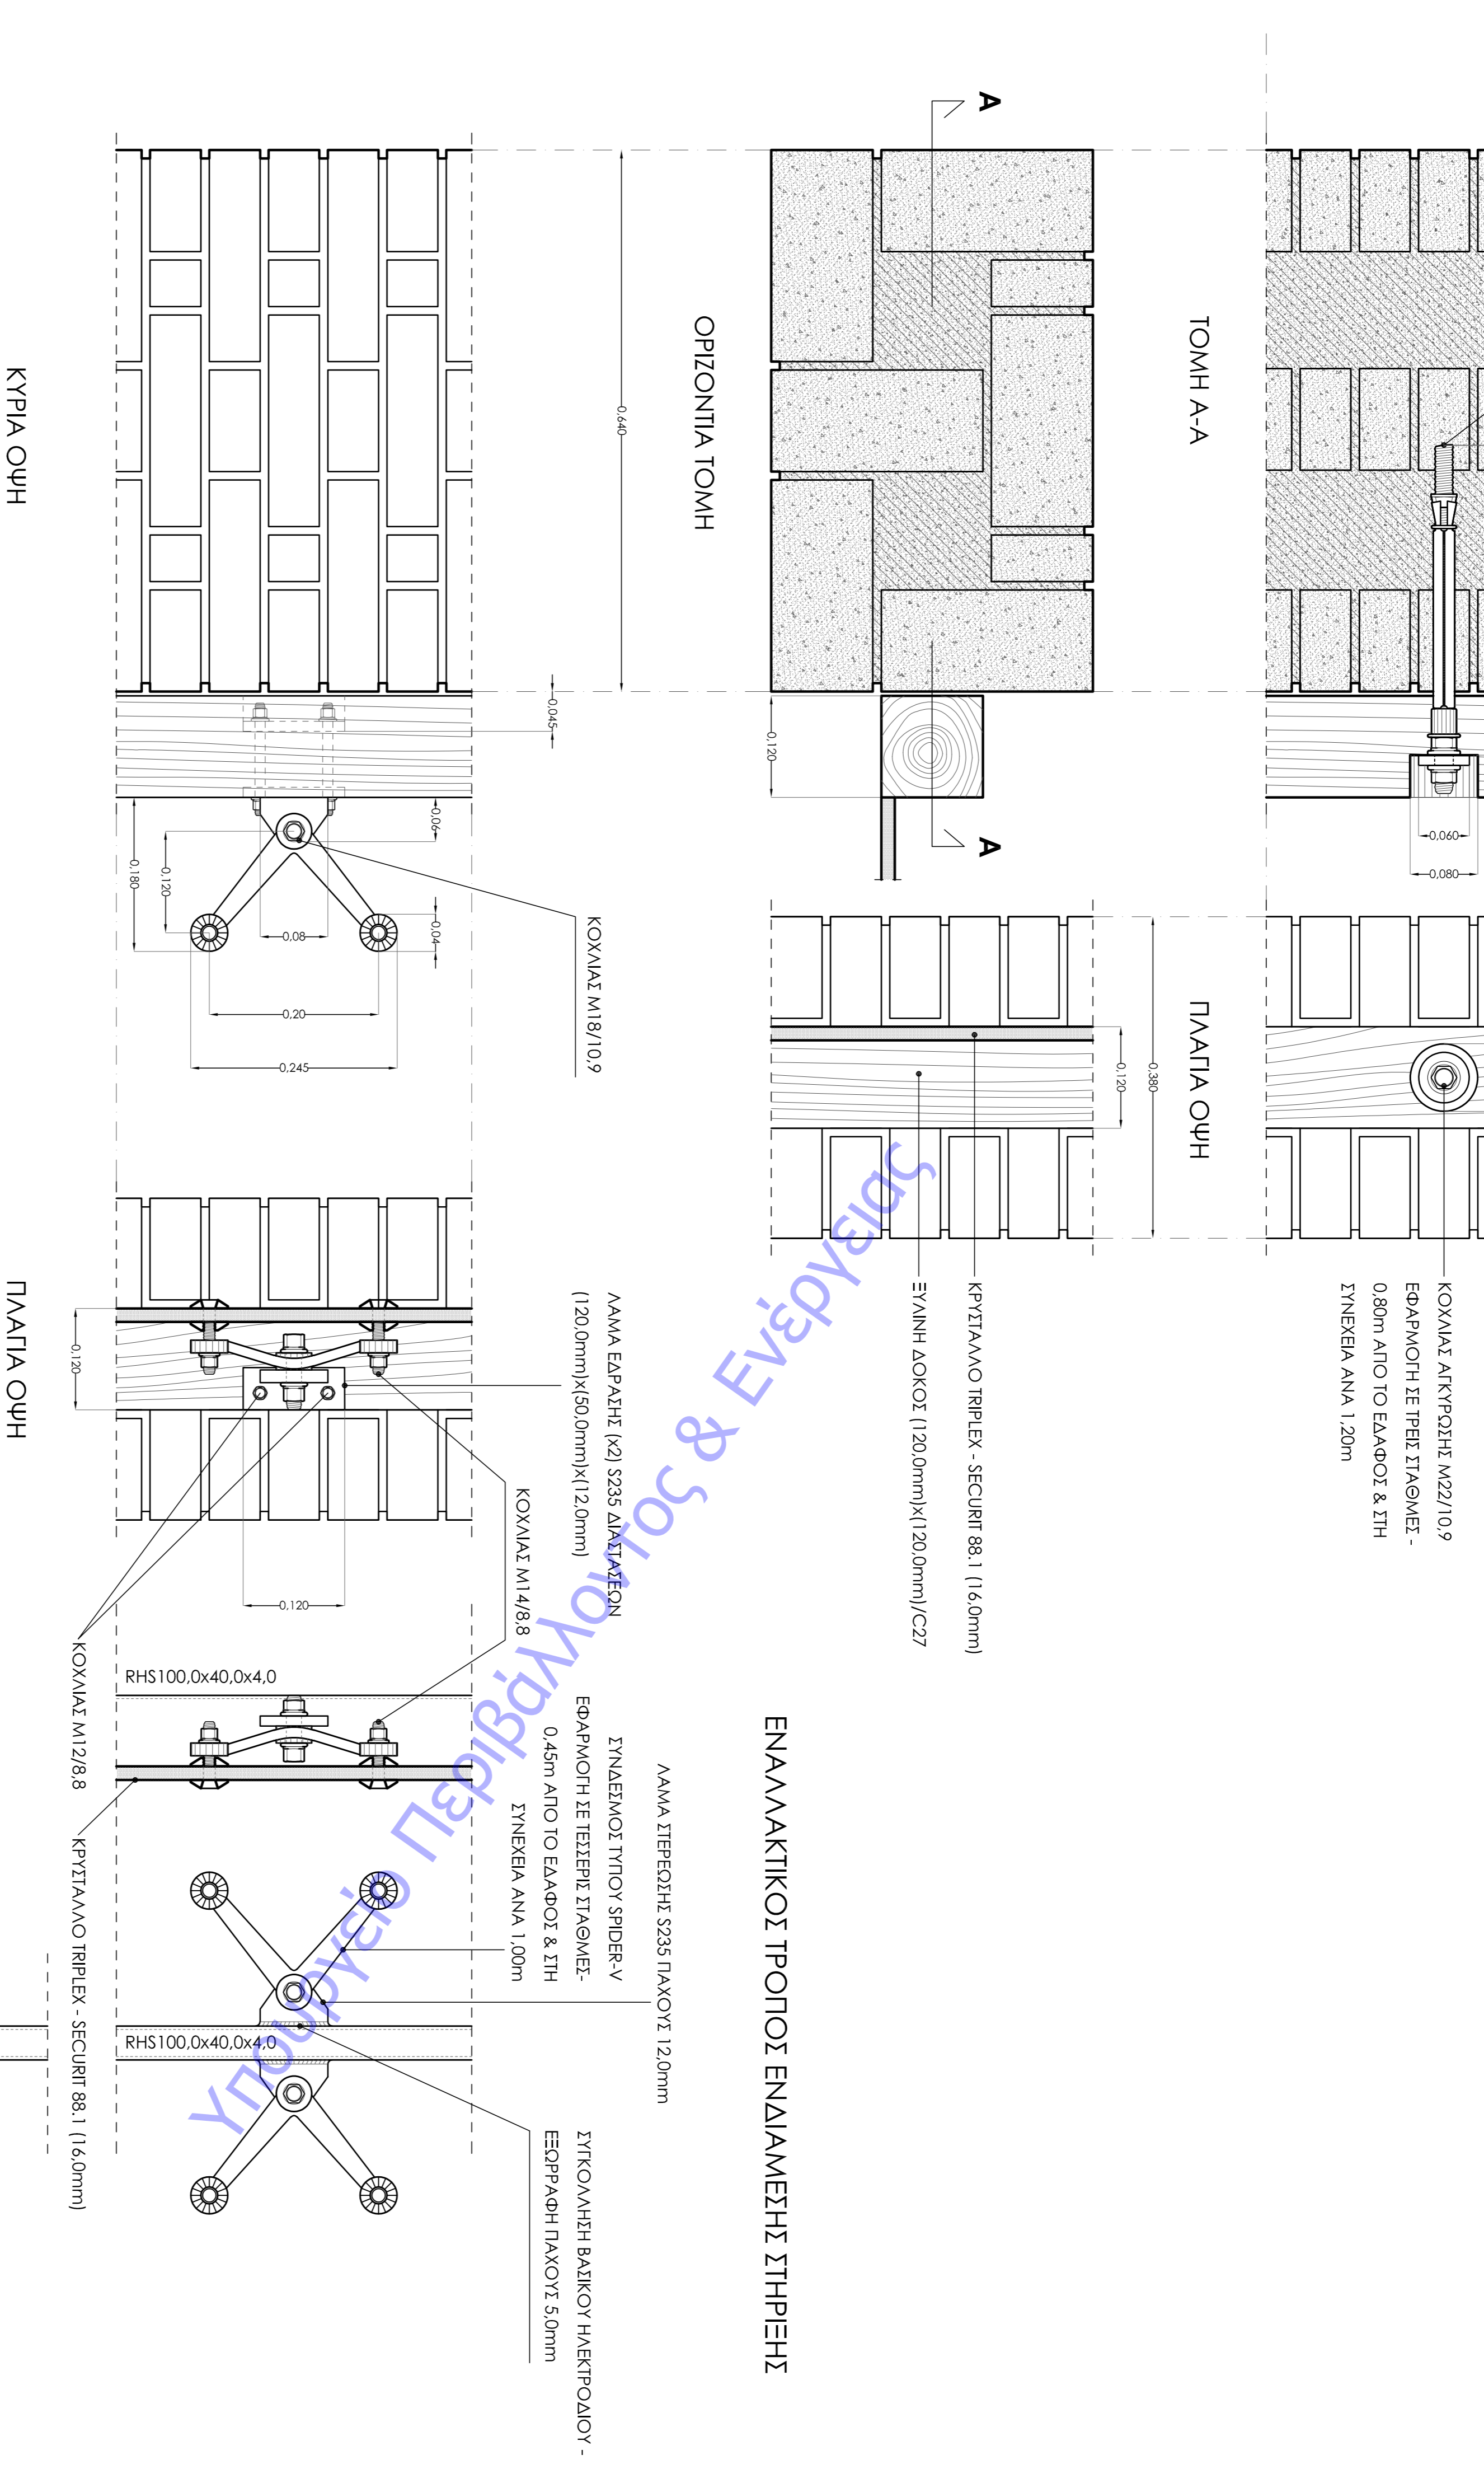

ΛΕΠΤΟΜΕΡΕΙΑ ΑΝΑΡΤΗΣΗΣ ΚΡΥΣΤΑΛΛΩΝ

ΘΕΜΕΛΙΩΣΗ ΜΕΤΑΛΛΙΚΗΣ ΔΟΚΟΥ

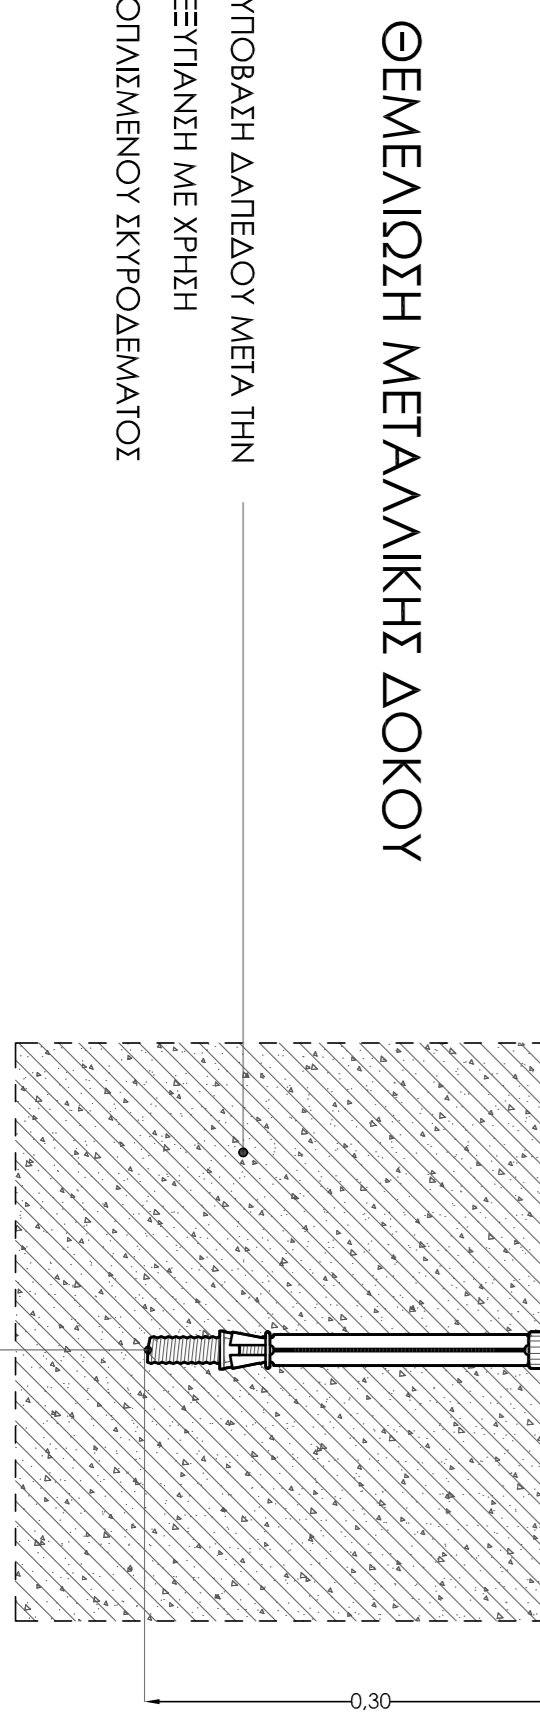

ΛΕΠΤΟΜΕΡΕΙΕΣ ΔΙΑΜΟΡΦΩΣΗΣ ΘΕΣΕΩΝ ΣΤΗΡΗΣΗΣ ΤΟΥ ΥΑΛΟΠΕΤΑΣΜΑΤΟΣ

ΠΑΡΑΔΟΧΕΙ ΜΕΛΕΤΗΣ - ΕΡΓΟΥ

Κυκλοφορία	: C20/25
Χάλυβας οπλισμών	: B500C
Μορφοχάλυβας	: S235
Εδαφία	: C24
Τοιχοποιία	: Βλ.κτν τεύχος
Επικάλυψη Πλακών c(mm)	: Βλ.κτν τεύχος
Επικάλυψη Δοκών c(mm)	: 25.0
Ειδικό βάρος αλληλεγόμενου σκυροδέματος	: 25.0 kN/m ³
Επικάλυψη δοπέδων	: 1.0 kN/m ²
Κινητά φορτία δοπέδων (Υεγκνδ)	: 2.00 kN/m ²
Κινητά φορτία προβάθρων	: 5.00 kN/m ²
Ζώνη Σεισμικής επικινδυνότητας	: I
Επιτάχυνση Βαρύτητας g (m/sec ²)	: 9.810
Σεισμική Επιτάχυνση εδάφους agR	: 0.16x9.810=1.5696
Ίσοστιγμία κτηρίου κατά X	: Τοιχοποιία
Ίσοστιγμία κτηρίου κατά Z	: Τοιχοποιία
Συντελεστής σεισμικής συμπεριφοράς (q)	: 1.5
Κατηγορία Εδάφους	: B
Συν/της Θυμάλωσης Θ	: 1.0
Επι/μερη Τάση σστ (kN/m ²)	: 250
Διείκτης Εδάφους Ks (kPa/cm)	: 500
Χαρακτηριστικές Περίοδοι Φόρματος	: TB=0.15 TC=0.50 TD=2.00(sec)
Συντελεστής-Κατηγορία Στροβαλοδότησης	: γ=1.30 - 14
Συντελεστής Φασματικής Ενίσχυσης	: β=2.50
Ποσοστό κρίσιμης απόδοσης	: β=5.000%

**ΑΠΟΚΑΤΑΣΤΑΣΗ ΤΟΥ "ΣΤΡΑΤΙΣΤΙΚΟΥ" ΚΤΗΡΙΟΥ
 - ΜΟΥΣΕΙΟ ΣΩΤΗΡΙΑ -
 ΤΟΥ ΓΕΝΙΚΟΥ ΝΟΣΟΚΟΜΕΙΟΥ ΝΟΣΗΜΑΤΩΝ
 ΘΩΡΑΚΟΣ "Η ΣΩΤΗΡΙΑ"**

Σ.Μ.Ε.12

**ΚΑΤΑΣΚΕΥΑΣΤΙΚΕΣ
 ΛΕΠΤΟΜΕΡΕΙΕΣ_4**

ΚΑΙΝΑΚΑ - 1:5

ΜΕΛΕΤΗΤΕΣ:
 ΔΙΕΥΘΥΝΣΗ ΤΕΧΝΙΚΩΝ ΥΠΗΡΕΣΙΩΝ ΥΓΕΙΑΣ
 ΤΜΗΜΑ ΜΕΛΕΤΩΝ ΚΑΙ ΠΡΟΔΙΑΓΡΑΦΩΝ

ΖΑΝΕΤΤΑ ΟΙΚΟΝΟΜΟΥ
 ΑΡΧΙΤΕΚΤΟΝ ΜΗΧΑΝΙΚΟΣ

ΧΡΥΣΟΥΛΑ ΒΡΥΣΙΝΗ
 ΗΛΕΚΤΡΟΛΟΓΟΣ ΜΗΧΑΝΙΚΟΣ

ΕΜΜΑΝΟΥΗΛΑ ΝΤΕΝΤΙΑΚΗΣ
 ΠΟΛΙΤΙΚΟΣ ΜΗΧΑΝΙΚΟΣ

ΣΥΝΤΑΓΙΑ-ΥΠΟΓΡΑΦΗ ΜΕΛΕΤΗΤΗ:

ΘΕΩΡΗΣΗ:

ΕΠΙΣΤΗΜΟΝΙΚΗ ΔΗΜΟΚΡΑΤΙΑ
 ΥΠΟΥΡΓΕΙΟ ΥΓΕΙΑΣ
 ΔΙΕΥΘΥΝΣΗ ΤΕΧΝΙΚΩΝ ΥΠΗΡΕΣΙΩΝ ΥΓΕΙΑΣ

ΝΟΕΜΒΡΙΟΣ 2018