


Υ. Κ. Λ. Α.

ΣΧΕΔΙΑ ΚΑΙ ΣΚΕΨΗ
ΤΟΥ ΝΕΟΥ ΥΠΟΥΡΓΕΙΟΥ
ΟΡΟΦΗ 4^η ΟΡΟΦΟΥ
ΚΑΙΝΑΣ 1:30

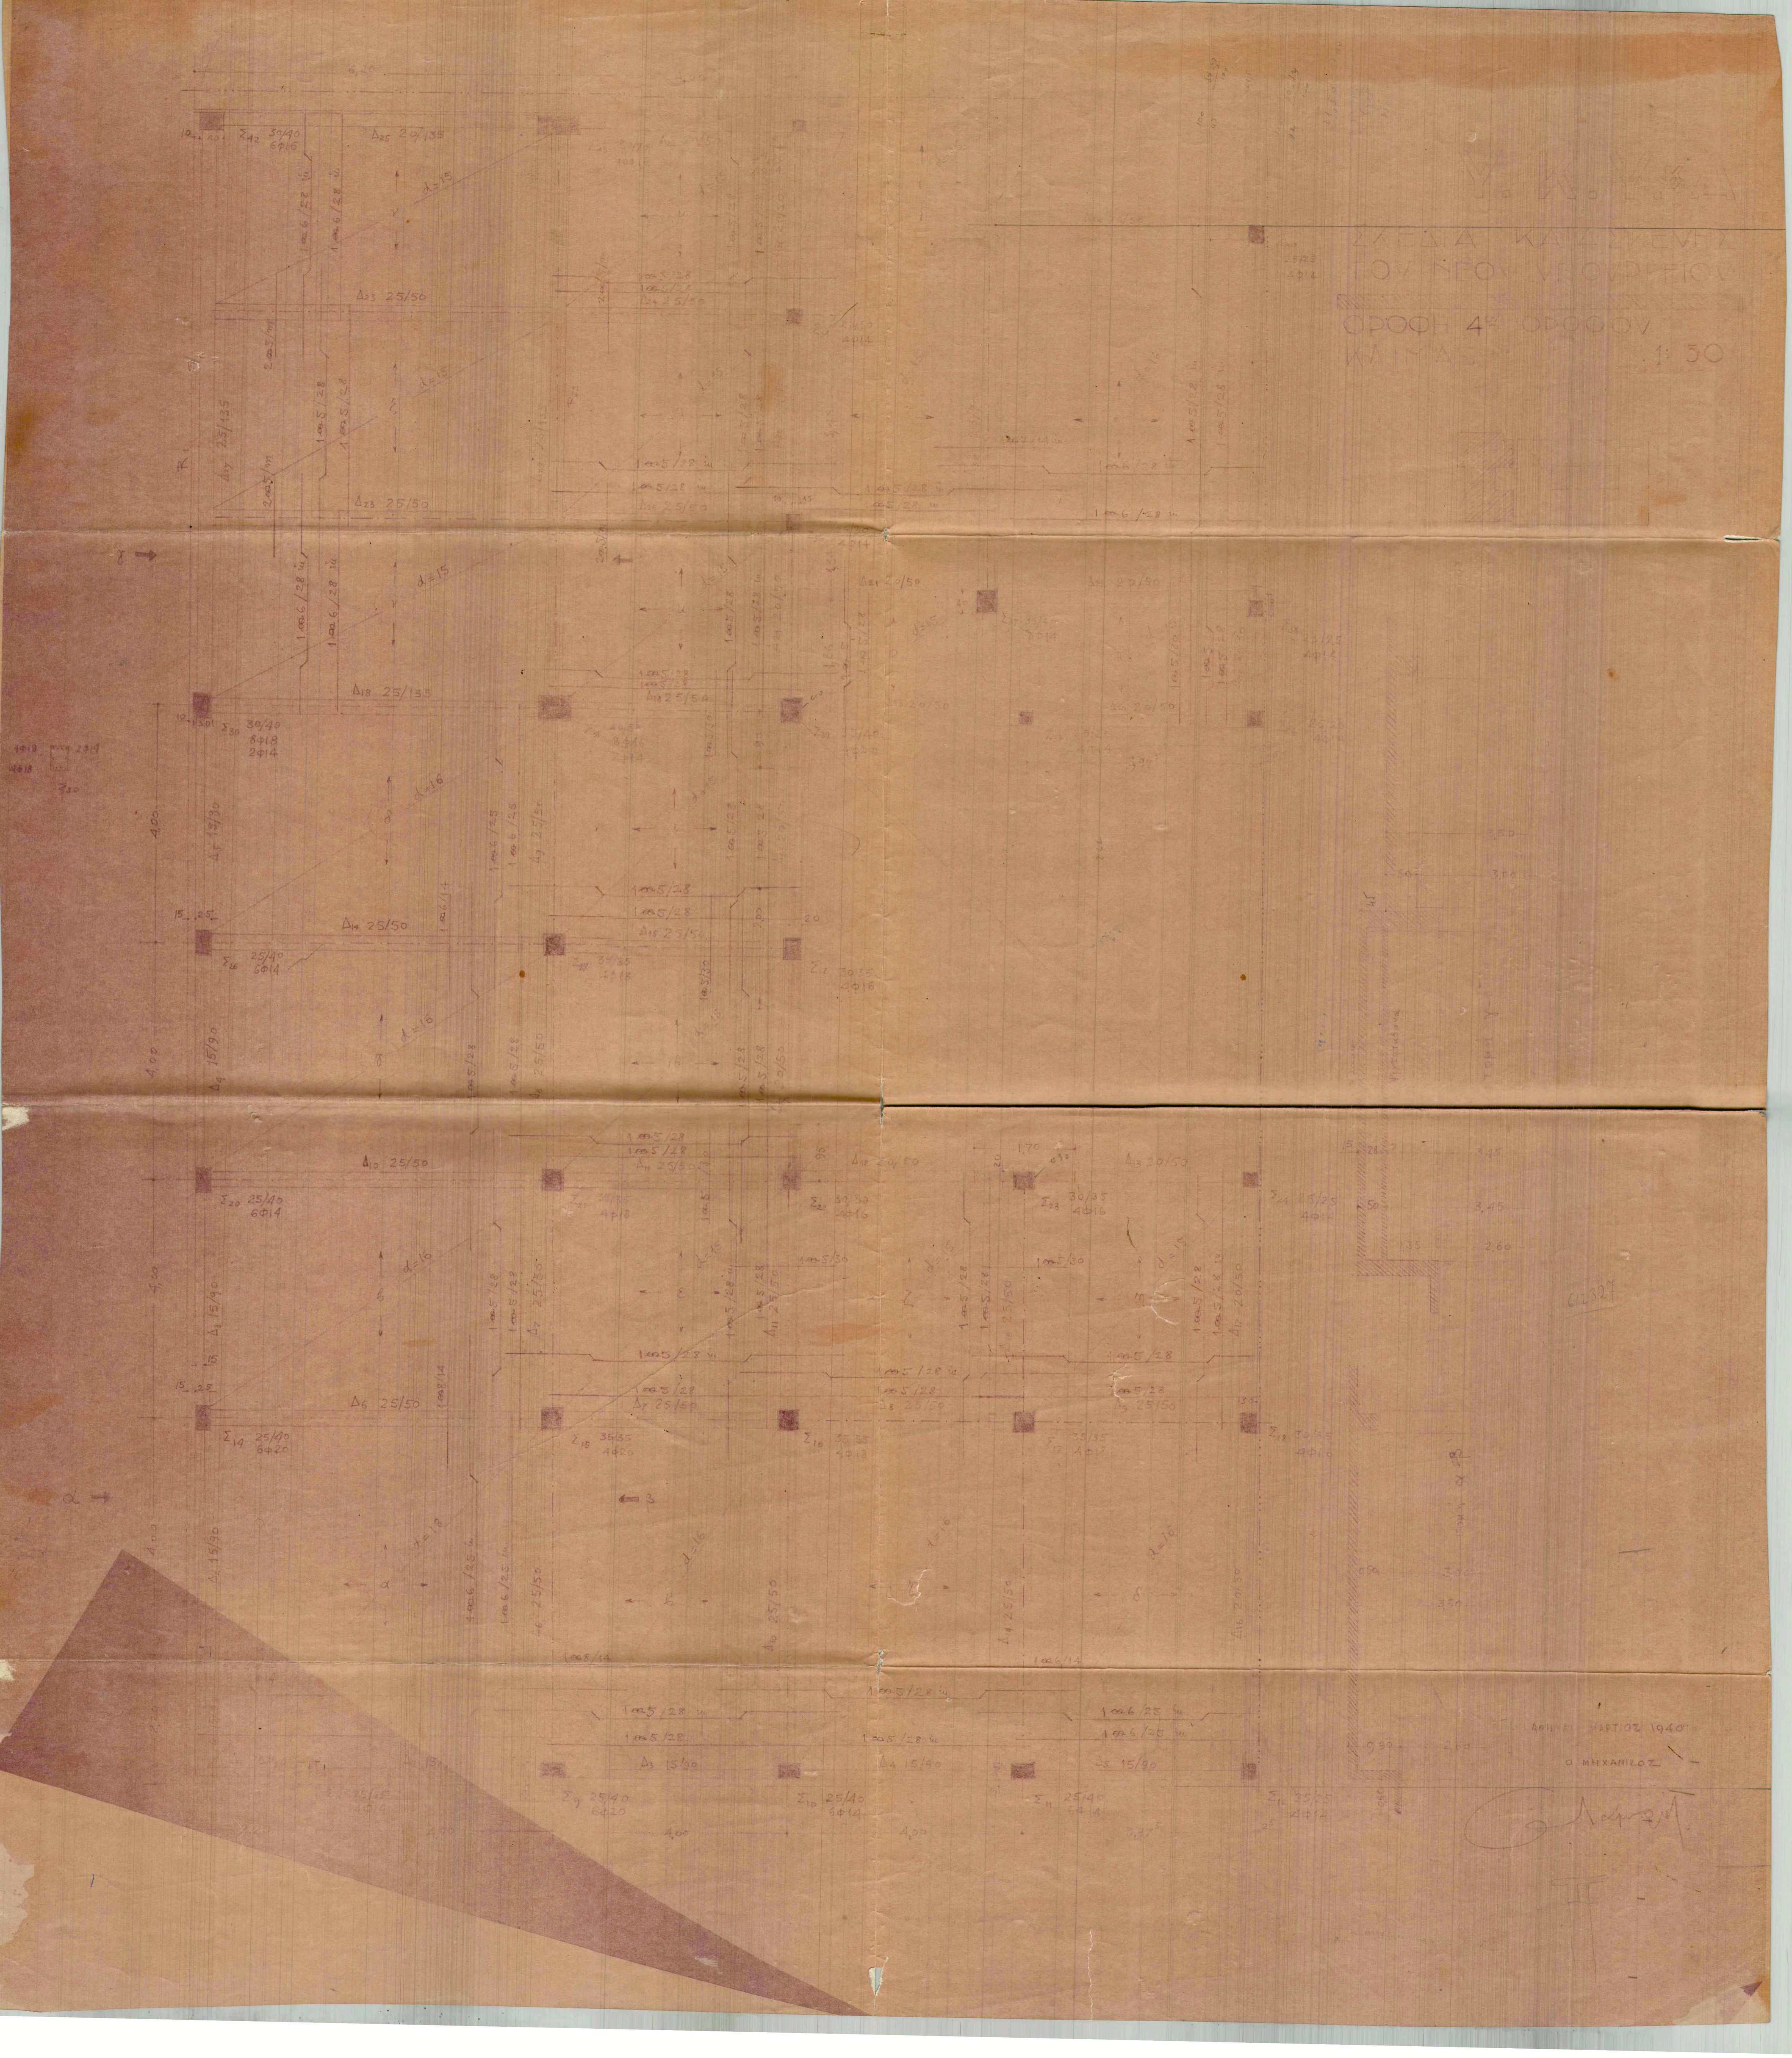

ΑΡΧΙΤΕΚΤΟΝΟΣ 1940
Ο ΜΗΧΑΝΙΚΟΣ

[Handwritten signature]